


01 PLANTA BAIXA (EXISTENTE)
Esc. : 1 / 100



02 PLANTA LÓGICA (REFORMA)
Esc. : 1 / 100

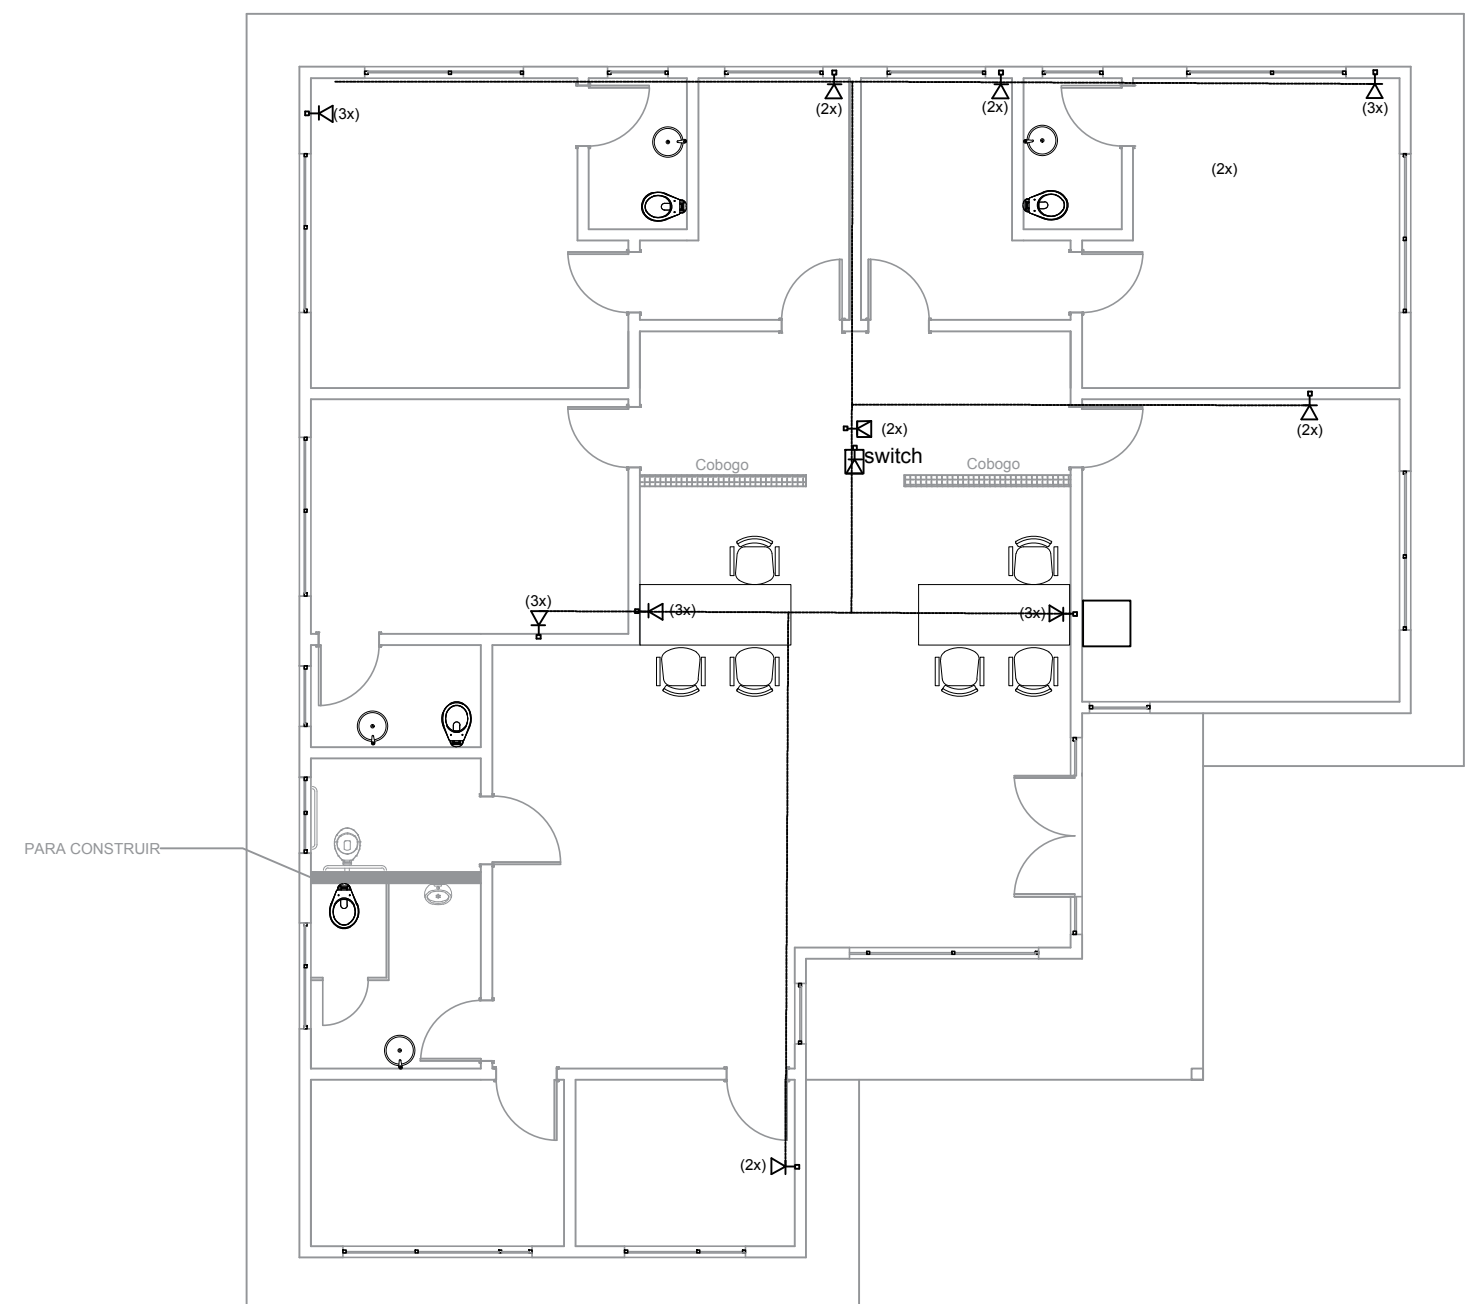

DEFENSORIA PÚBLICA DO ESTADO DE RORAIMA
COMARCA SÃO LUIZ DO ANAUÁ
PLANTA DE ARQUITETURA
ASSUNTO: PLANTA BAIXA (EXISTENTE) E PLANTA LÓGICA

AUTOR DO PROJETO:

DEFENSORIA PÚBLICA GERAL DO ESTADO DE RORAIMA:

DATA: 09/2017	ESCALA: Indicada no Desenho	ÁREA TOTAL: 244 m²	PRANCHA: ARQ.3/4
------------------	--------------------------------	-----------------------	----------------------------

REVISÕES NA PRANCHA			
Nº:	COMENTÁRIO:	AUTOR:	DATA: