



01 FACHADA PRINCIPAL
Esc. : 1 / 75

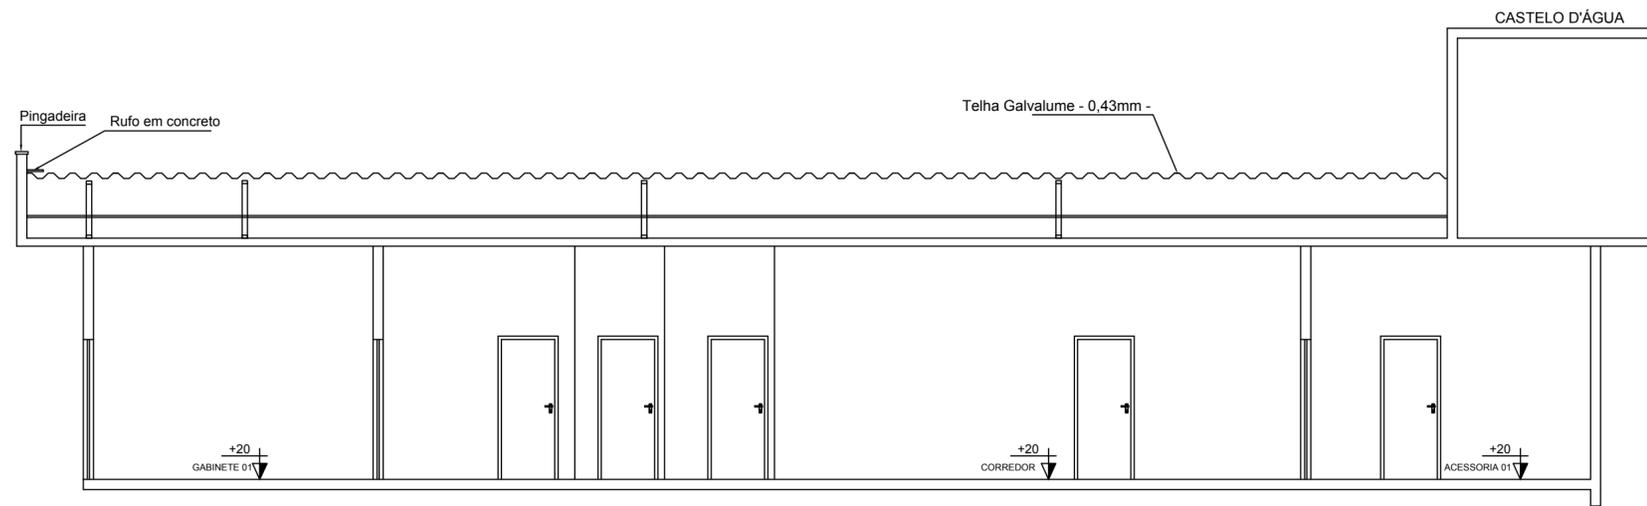

02 CORTE AA
Esc. : 1 / 75

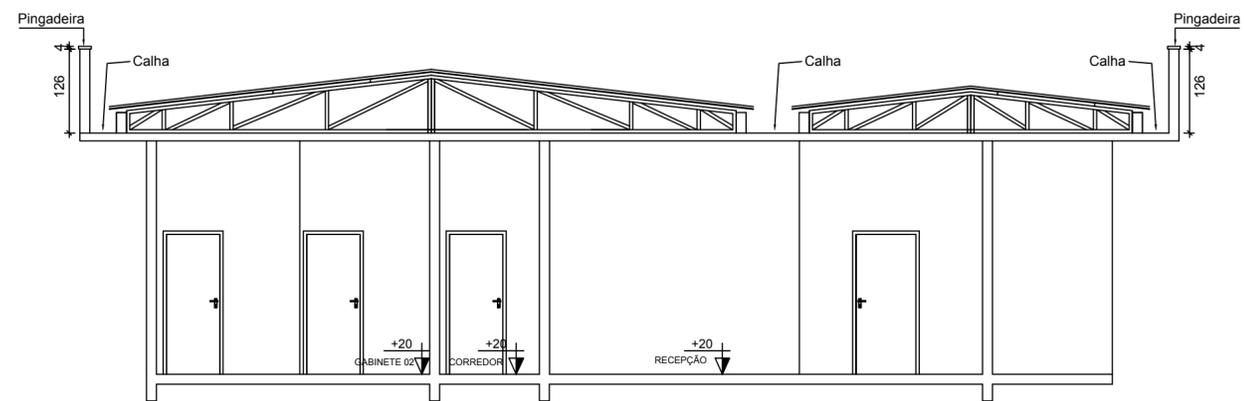

03 CORTE BB
Esc. : 1 / 75



DEFENSORIA PÚBLICA DO ESTADO DE RORAIMA
COMARCA BONFIM

ASSUNTO:

PLANTA DE ARQUITETURA
FACHADA PRINCIPAL E CORTES

AUTOR DO PROJETO:

DEFENSORIA PÚBLICA GERAL DO ESTADO DE RORAIMA:

DATA: 09/2017 ESCALA: Indicada no Desenho ÁREA TOTAL: 250,45 m² PRANCHA: ARQ.2/3

REVISÕES NA PRANCHA			
Nº	COMENTÁRIO	AUTOR	DATA