


LISTA DE MATERIAS

PEÇA	PERFIL	DIMEN. (mm)	CHAPA (mm)	COMP. (mm)	KG/PEÇA	QUANT.	TOTAL
01	U	75X50	3	230	0,90	15	13,25
02	U	75X50	3	300	1,15	15	17,30
03	U	75X50	3	455	1,74	16	27,84
04	U	75X50	3	600	2,30	16	36,80
05	U	75X50	3	800	3,07	16	49,12
06	U	75X50	3	640	2,45	15	36,75
07	U	75X50	3	1350	5,18	15	77,70
08	U	75X50	3	1450	5,57	16	89,12
09	U	75X50	3	1700	6,53	16	104,48
10	U	75X50	3	10600	40,7	8	325,60
11	U	75X50	3	5500	21,12	16	337,92
12	U	75X50	3	23500	90,24	10	902,40

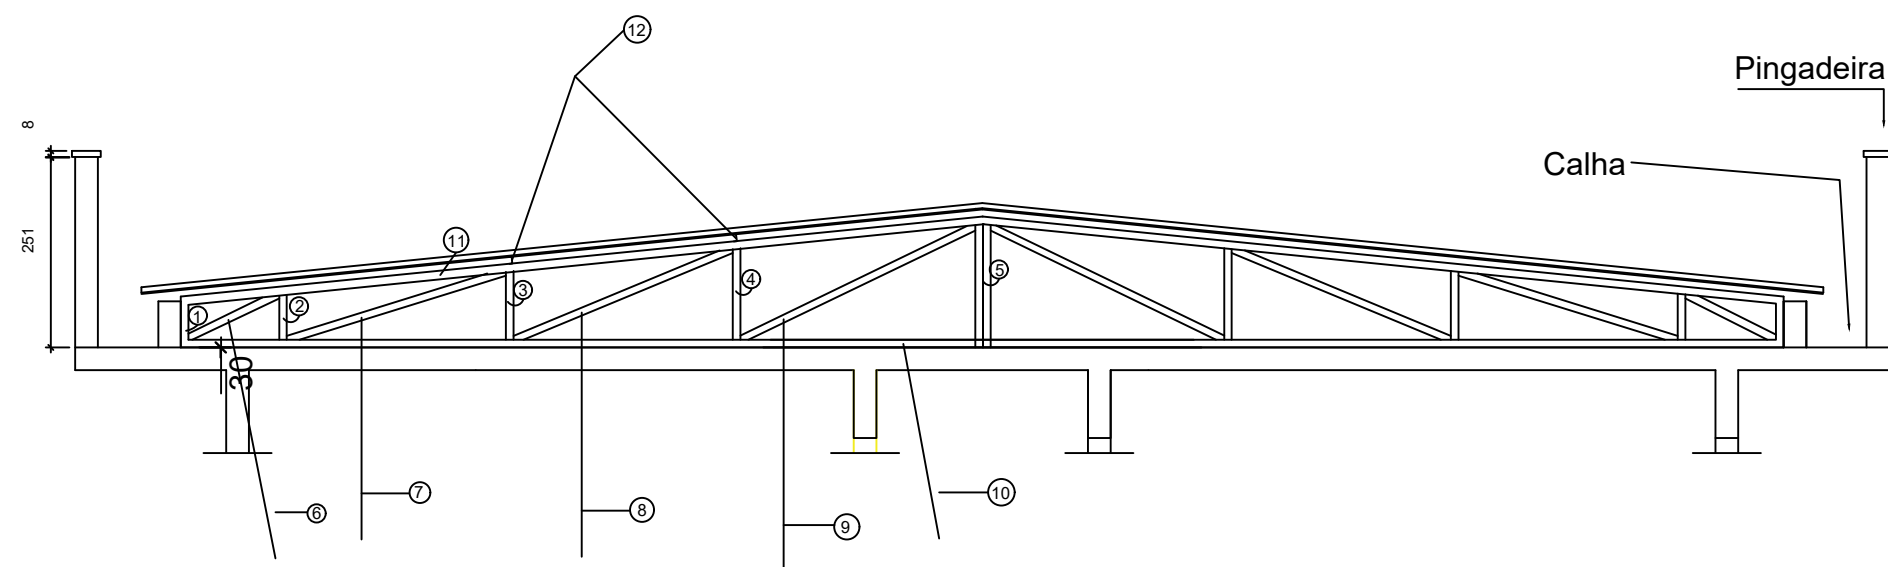

02 DETALHES DA ESTRUTURA METÁLICA
Esc. : 1 / 50

	DEFENSORIA PÚBLICA DO ESTADO DE RORAIMA	
	COMARCA ALTO ALEGRE	
	PROJETO DE COBERTURA	
ASSUNTO:	PLANTA DE ESTRUTURA METÁLICA	

AUTOR DO PROJETO:	DEFENSORIA PÚBLICA GERAL DO ESTADO DE RORAIMA:		
DATA:	ESCALA:	ÁREA TOTAL:	PRANCHA:
08/2017	Indicada no Desenho	227,5 m ²	COB.2/2

REVISÕES NA PRANCHA			
Nº:	COMENTÁRIO:	AUTOR:	DATA: