




01 FACHADA PRINCIPAL
Esc. : 1 / 100

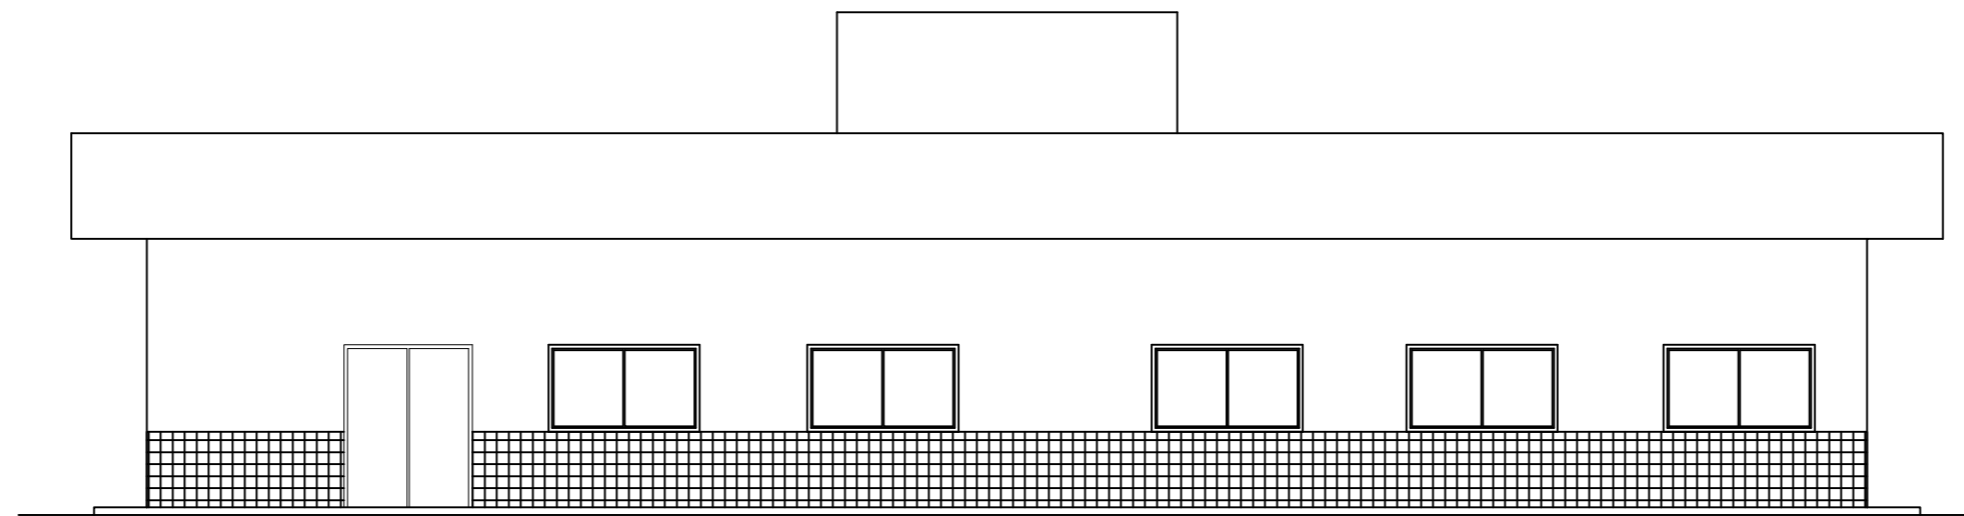


03 FACHADA LATERAL ESQUERDA
Esc. : 1 / 100

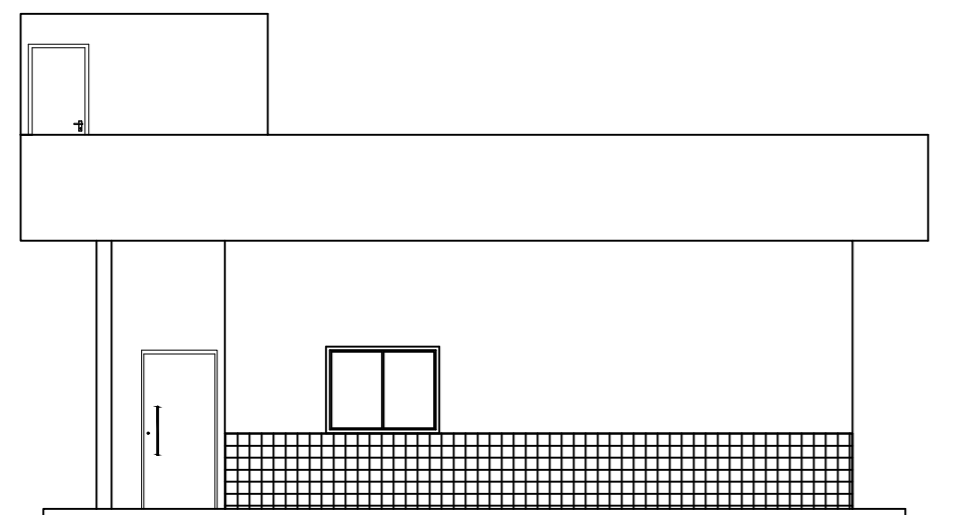

02 FACHADA POSTERIOR
Esc. : 1 / 100

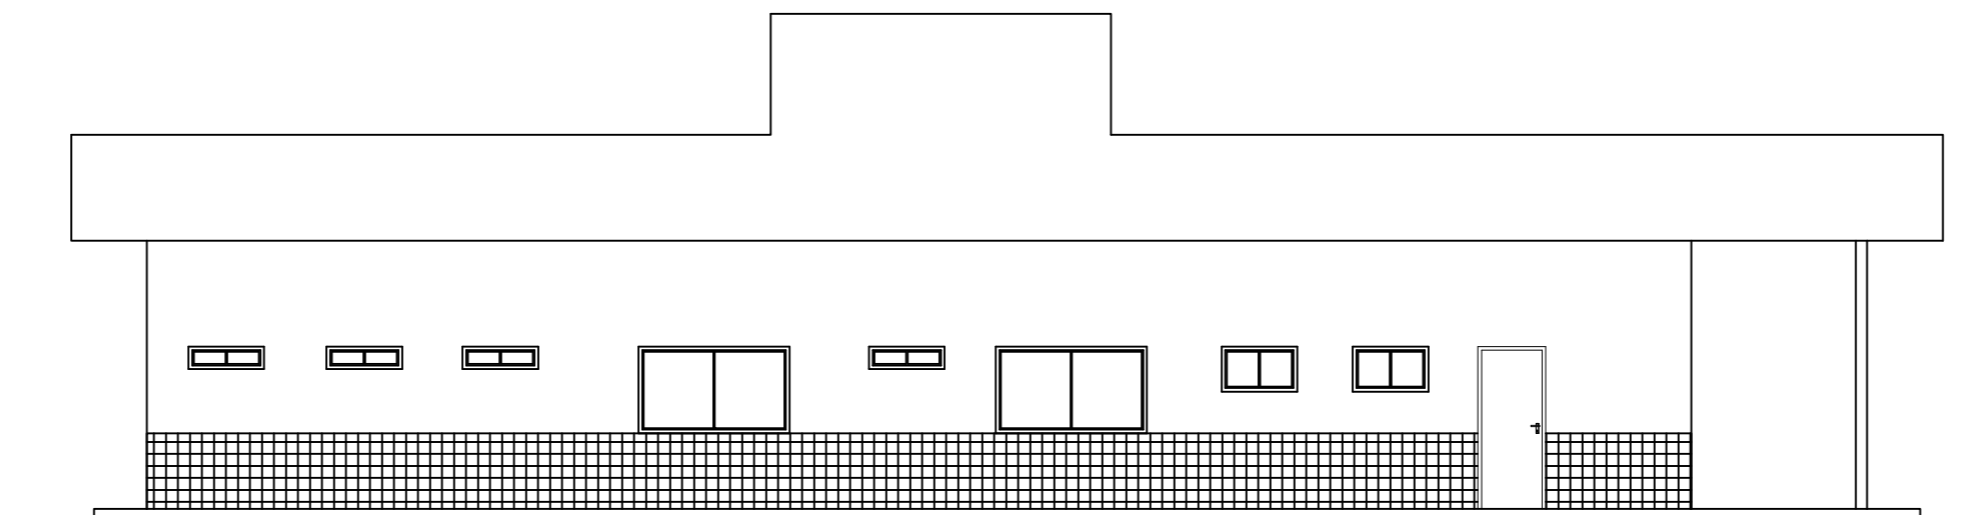

04 FACHADA LATERAL DIREITA
Esc. : 1 / 100

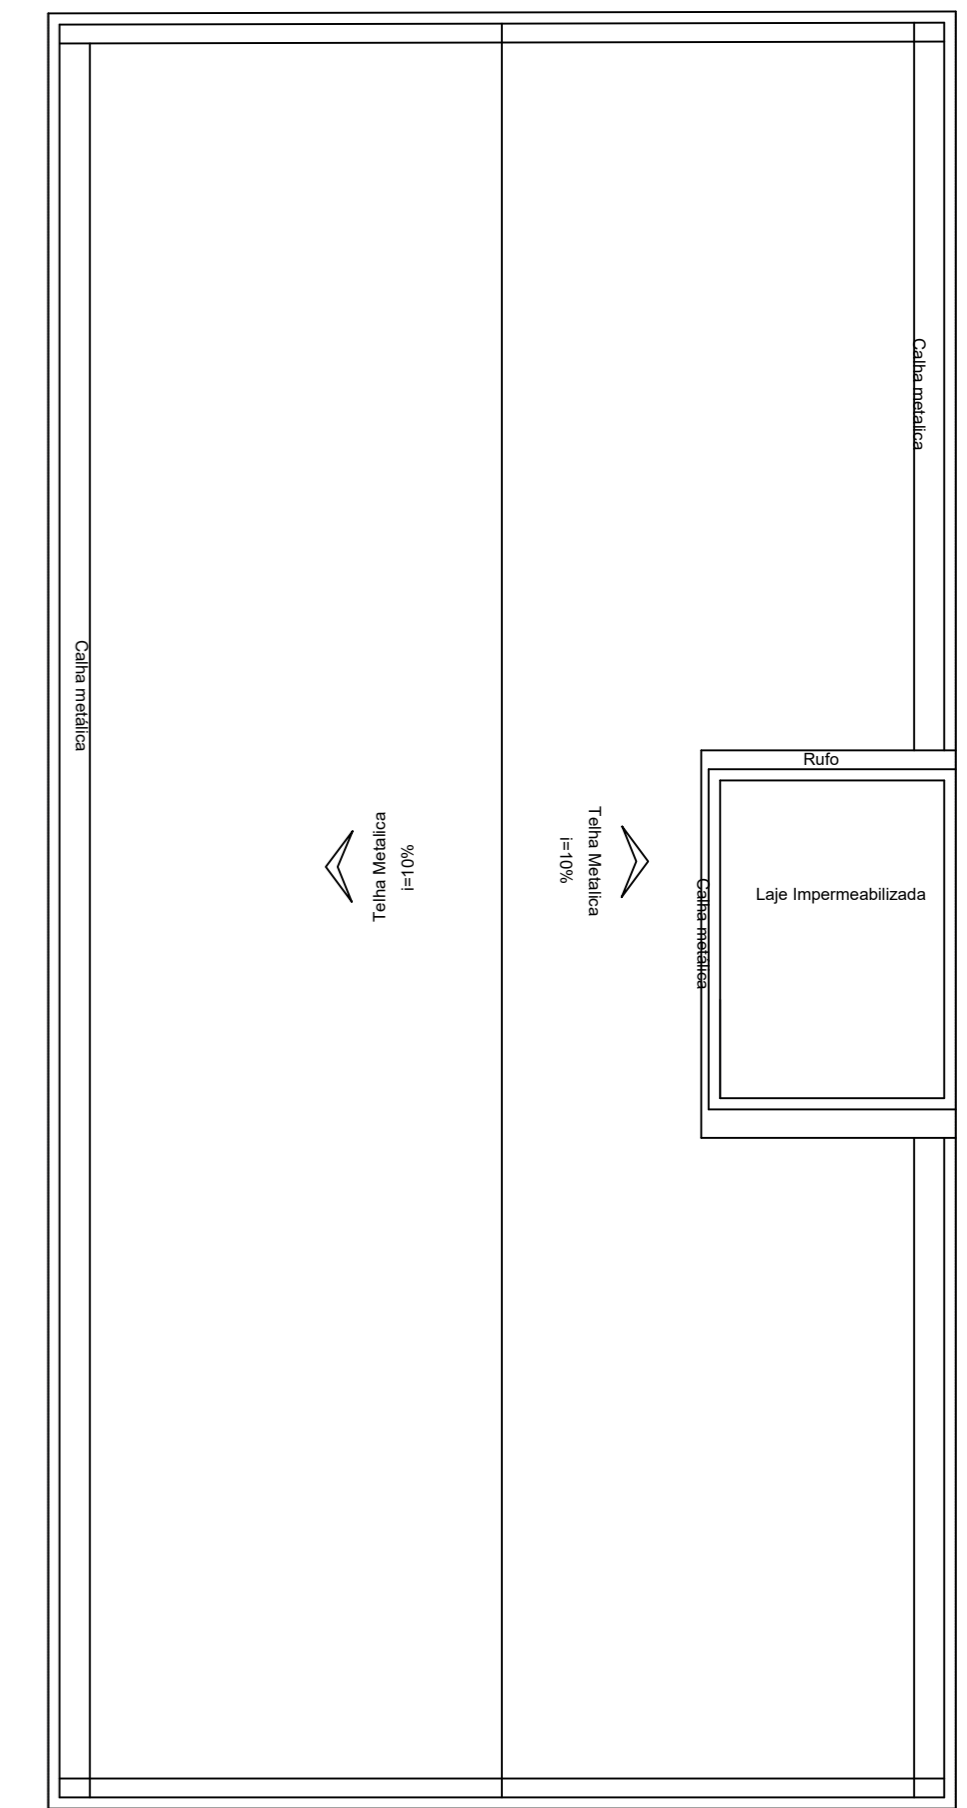

05 PLANTA DE COBERTURA
Esc. : 1 / 100



DEFENSORIA PÚBLICA DO ESTADO DE RORAIMA
COMARCA ALTO ALEGRE

PLANTA DE ARQUITETURA
FACHADAS E PLANTA DE COBERTURA

AUTOR DO PROJETO:

DEFENSORIA PÚBLICA GERAL DO ESTADO DE RORAIMA:

DATA: 08/2017 ESCALA: Indicada no Desenho ÁREA TOTAL: 227,5 m² PRANCHA: ARQ.2/2

REVISÕES NA PRANCHA			
Nº	COMENTÁRIO	AUTOR	DATA