



04 CORTE BB
Esc.: 1/75

05 FACHADA PRINCIPAL
Esc.: 1/75


06 FACHADA LATERAL DIREITA
Esc.: 1/75

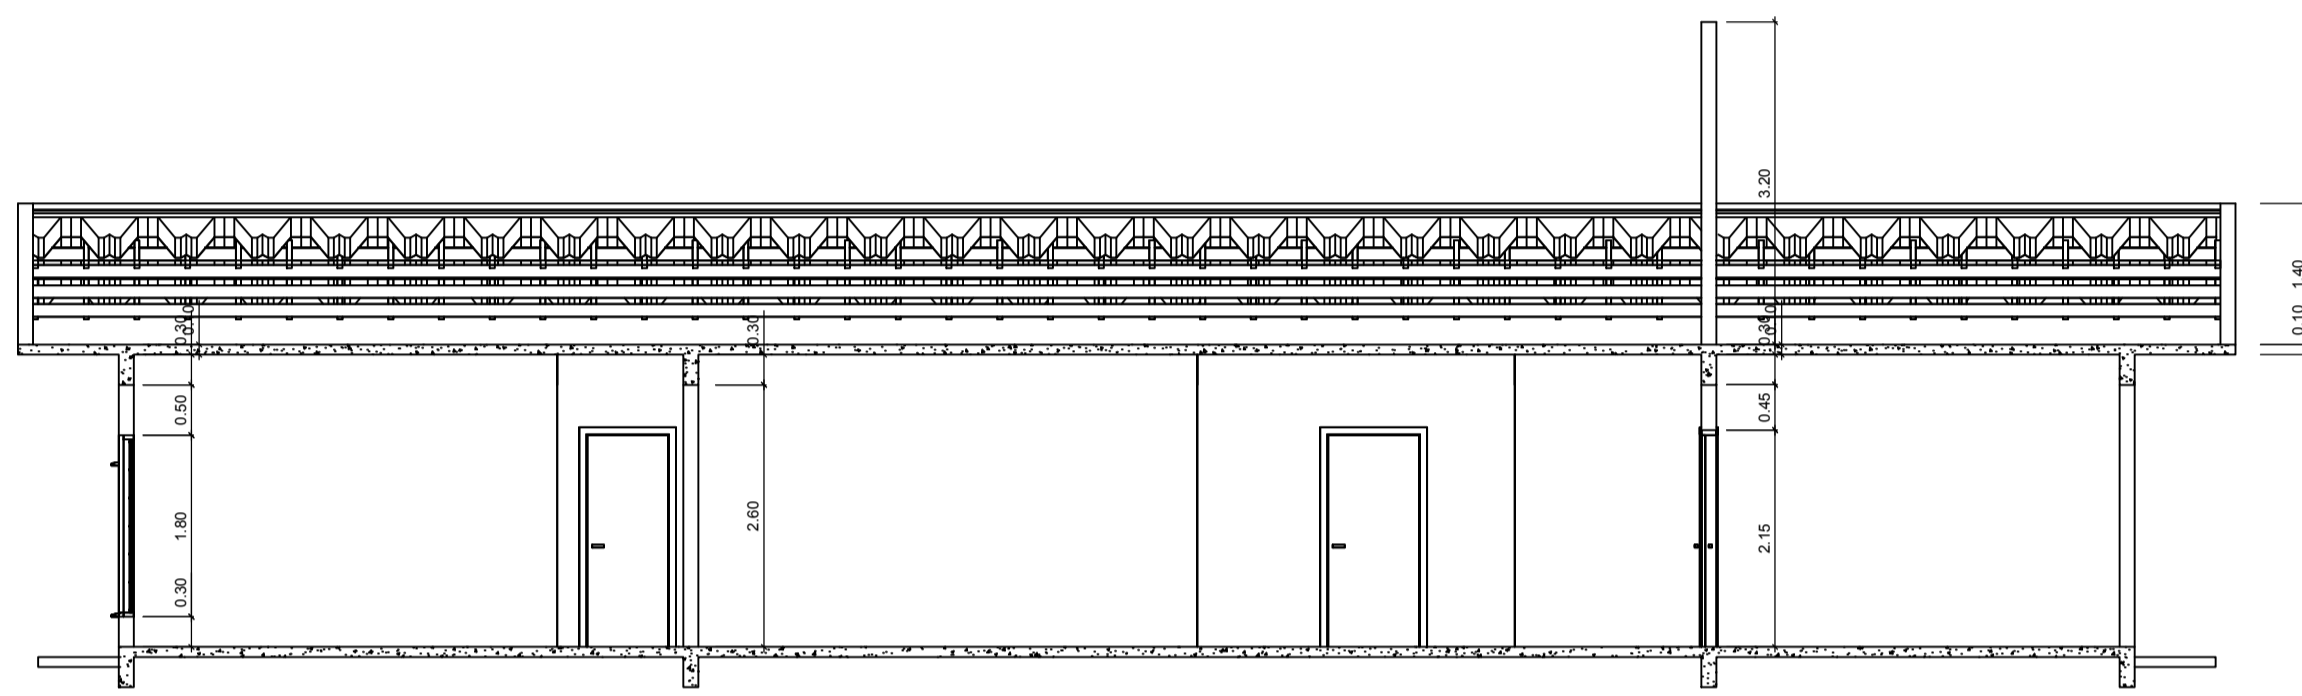

07 CORTE AA
Esc.: 1/75

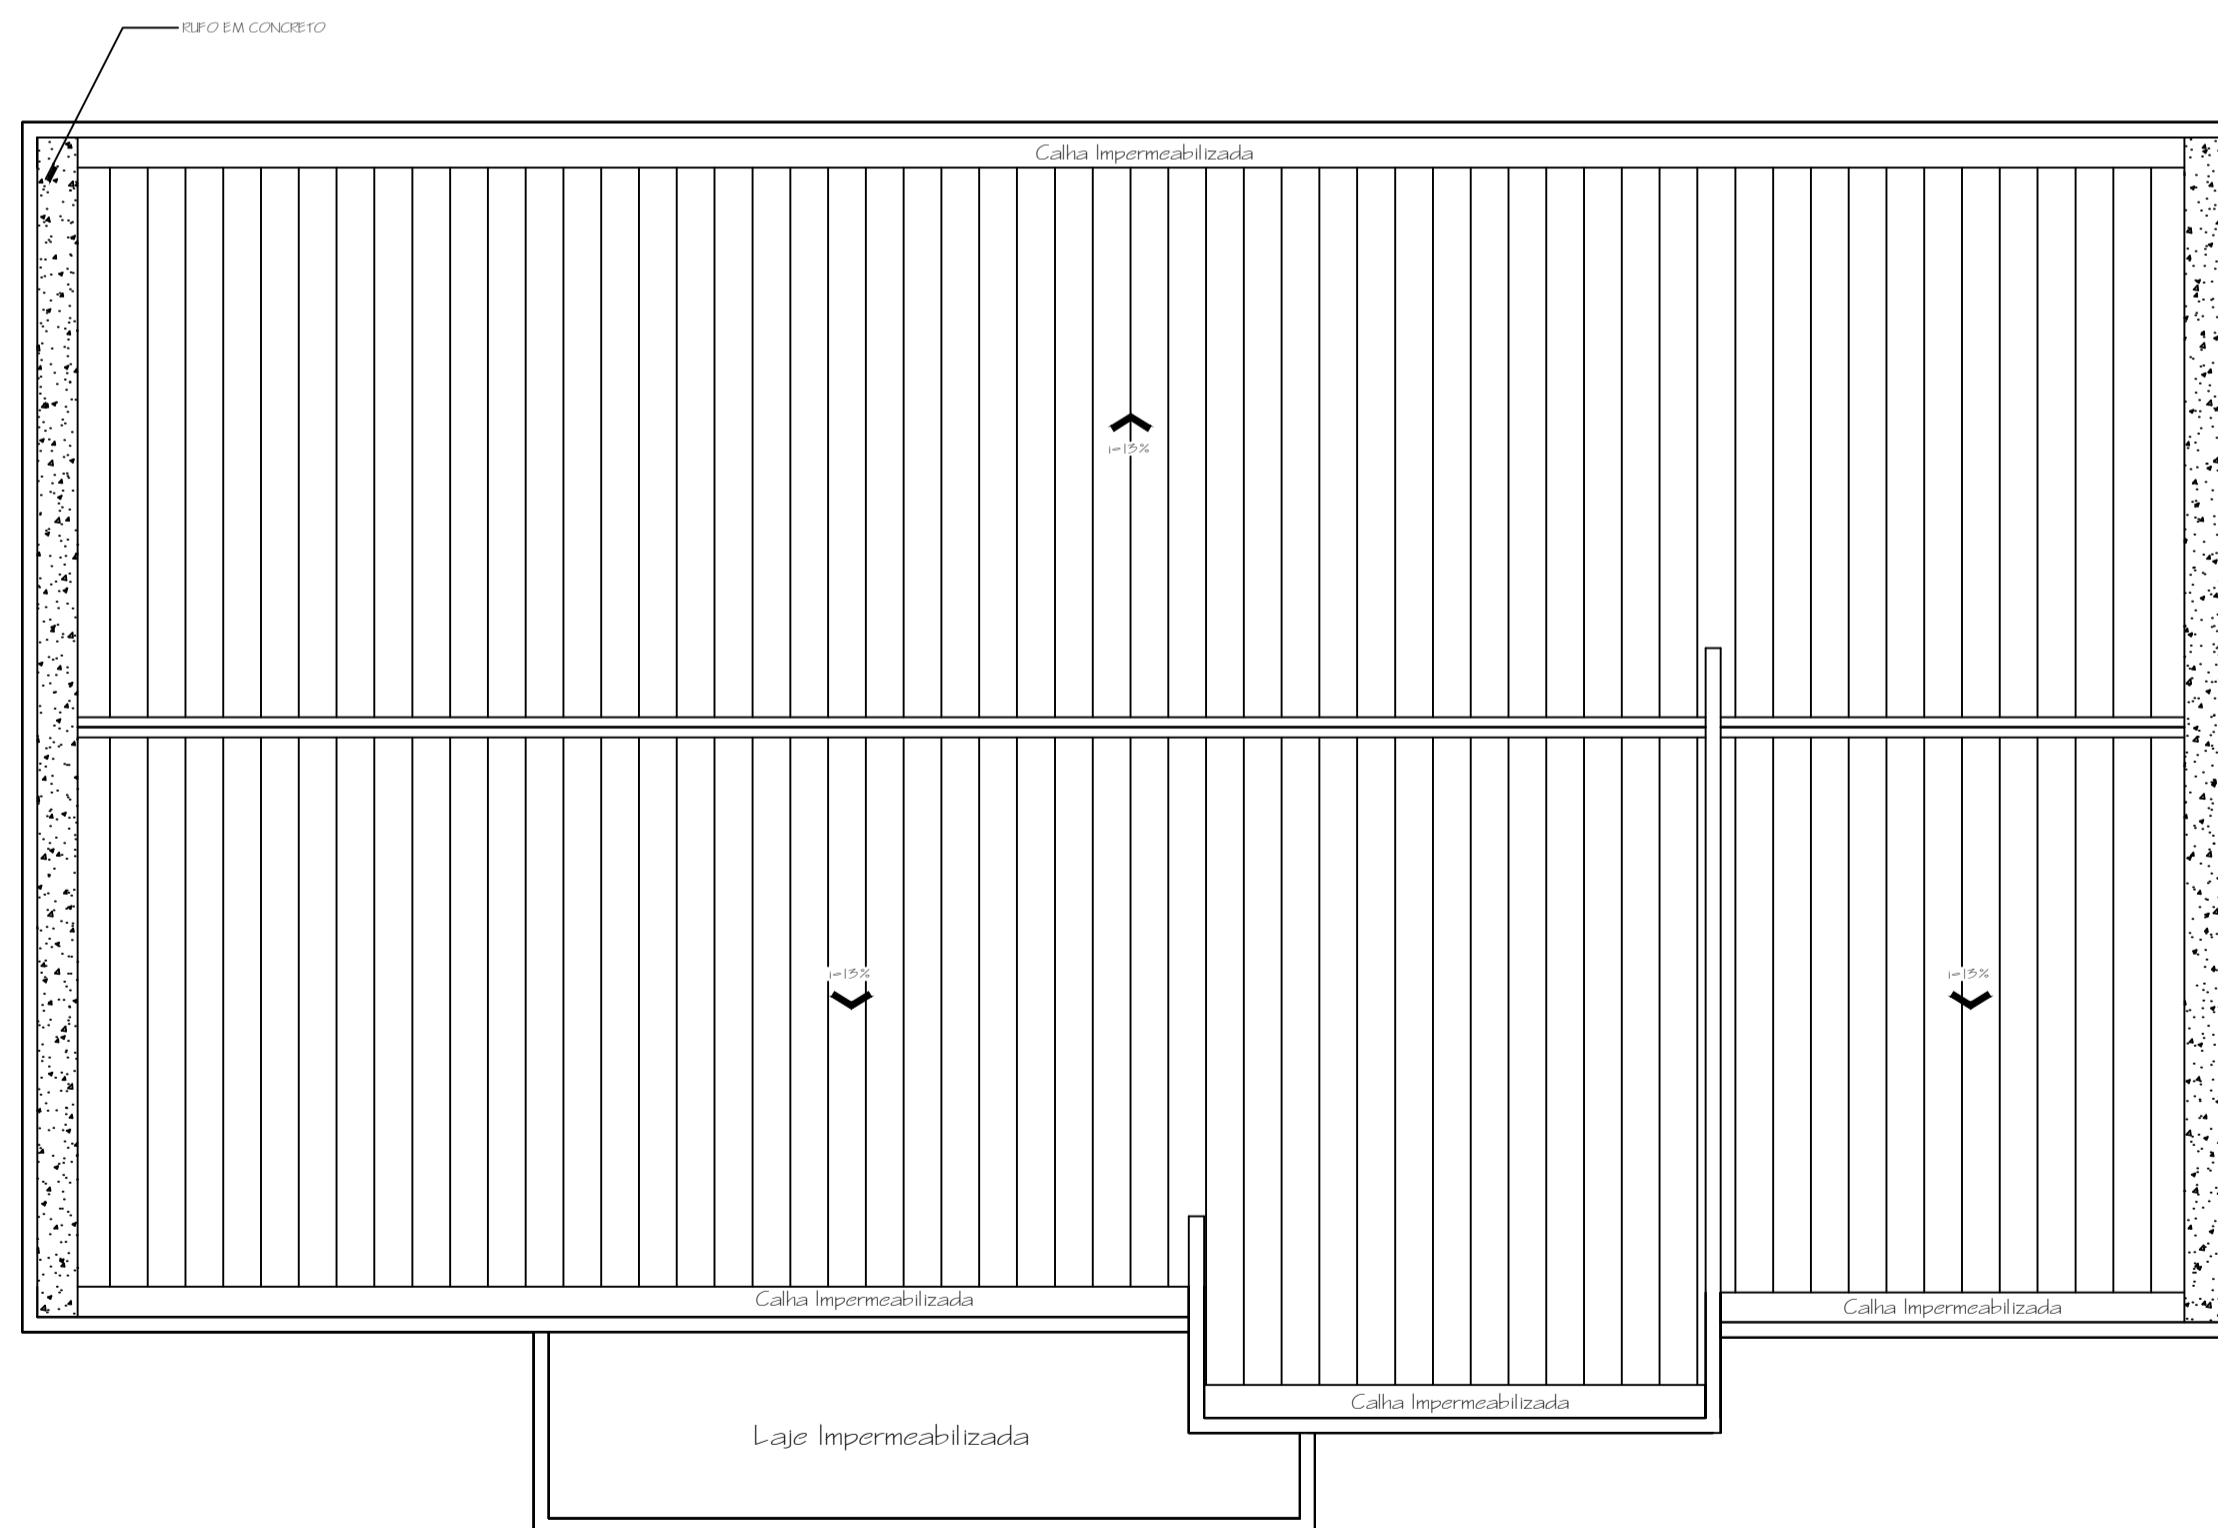

08 PLANTA DE COBERTURA
Esc.: 1/75

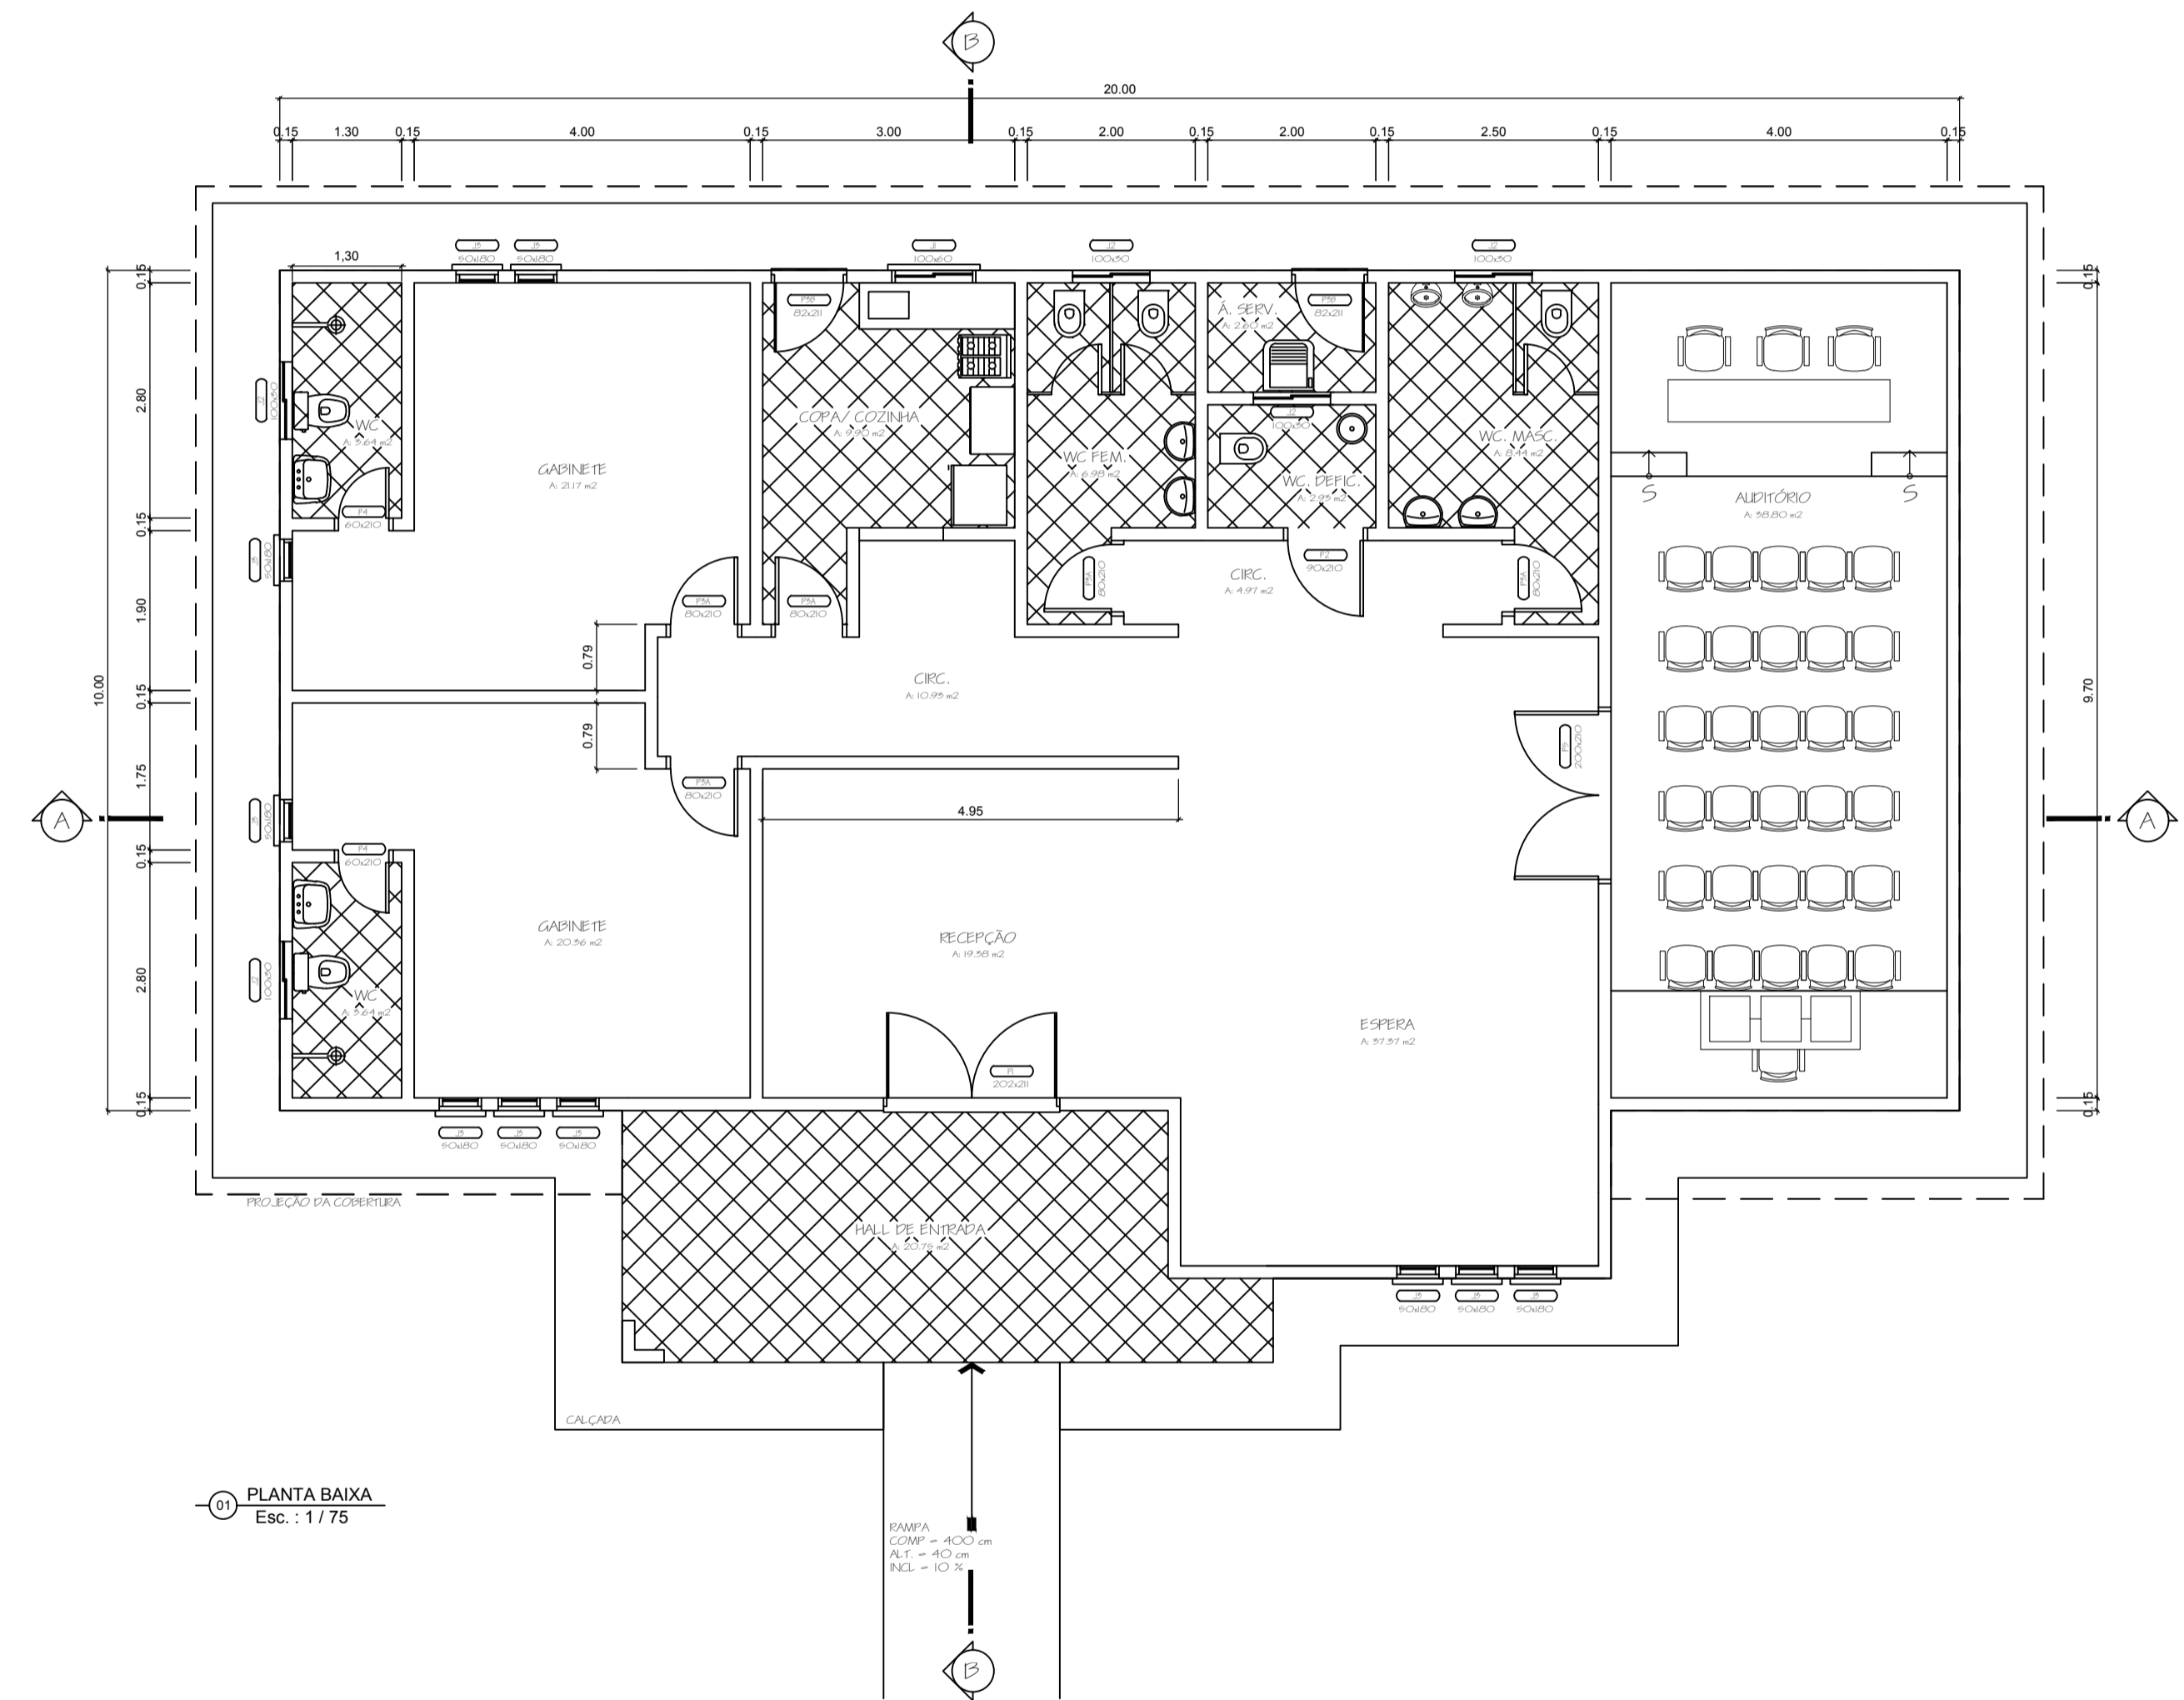

09 PLANTA BAIXA
Esc.: 1/75



DEFENSORIA PÚBLICA DO ESTADO DE RORAIMA
SEDE DE CARACARÁI
PROJETO DE ARQUITETURA
PLANTA BAIXA, COBERTURA, CORTES E FACHADAS

DATA:	10/2017	ESCALA:	Indicada no Desenho	ÁREA TOTAL:	210,55 m ²	PRANCHA:	ARQ.1/1
REVISÕES NA PRANCHA							
Nº	COMENTÁRIO	AUTOR	DATA				