



Lista de Materiais	
Pluvial	PVC Esgoto
	Tubo PVC ponta-bolsa c/ virola
	100 mm - 4"
	5.13 m

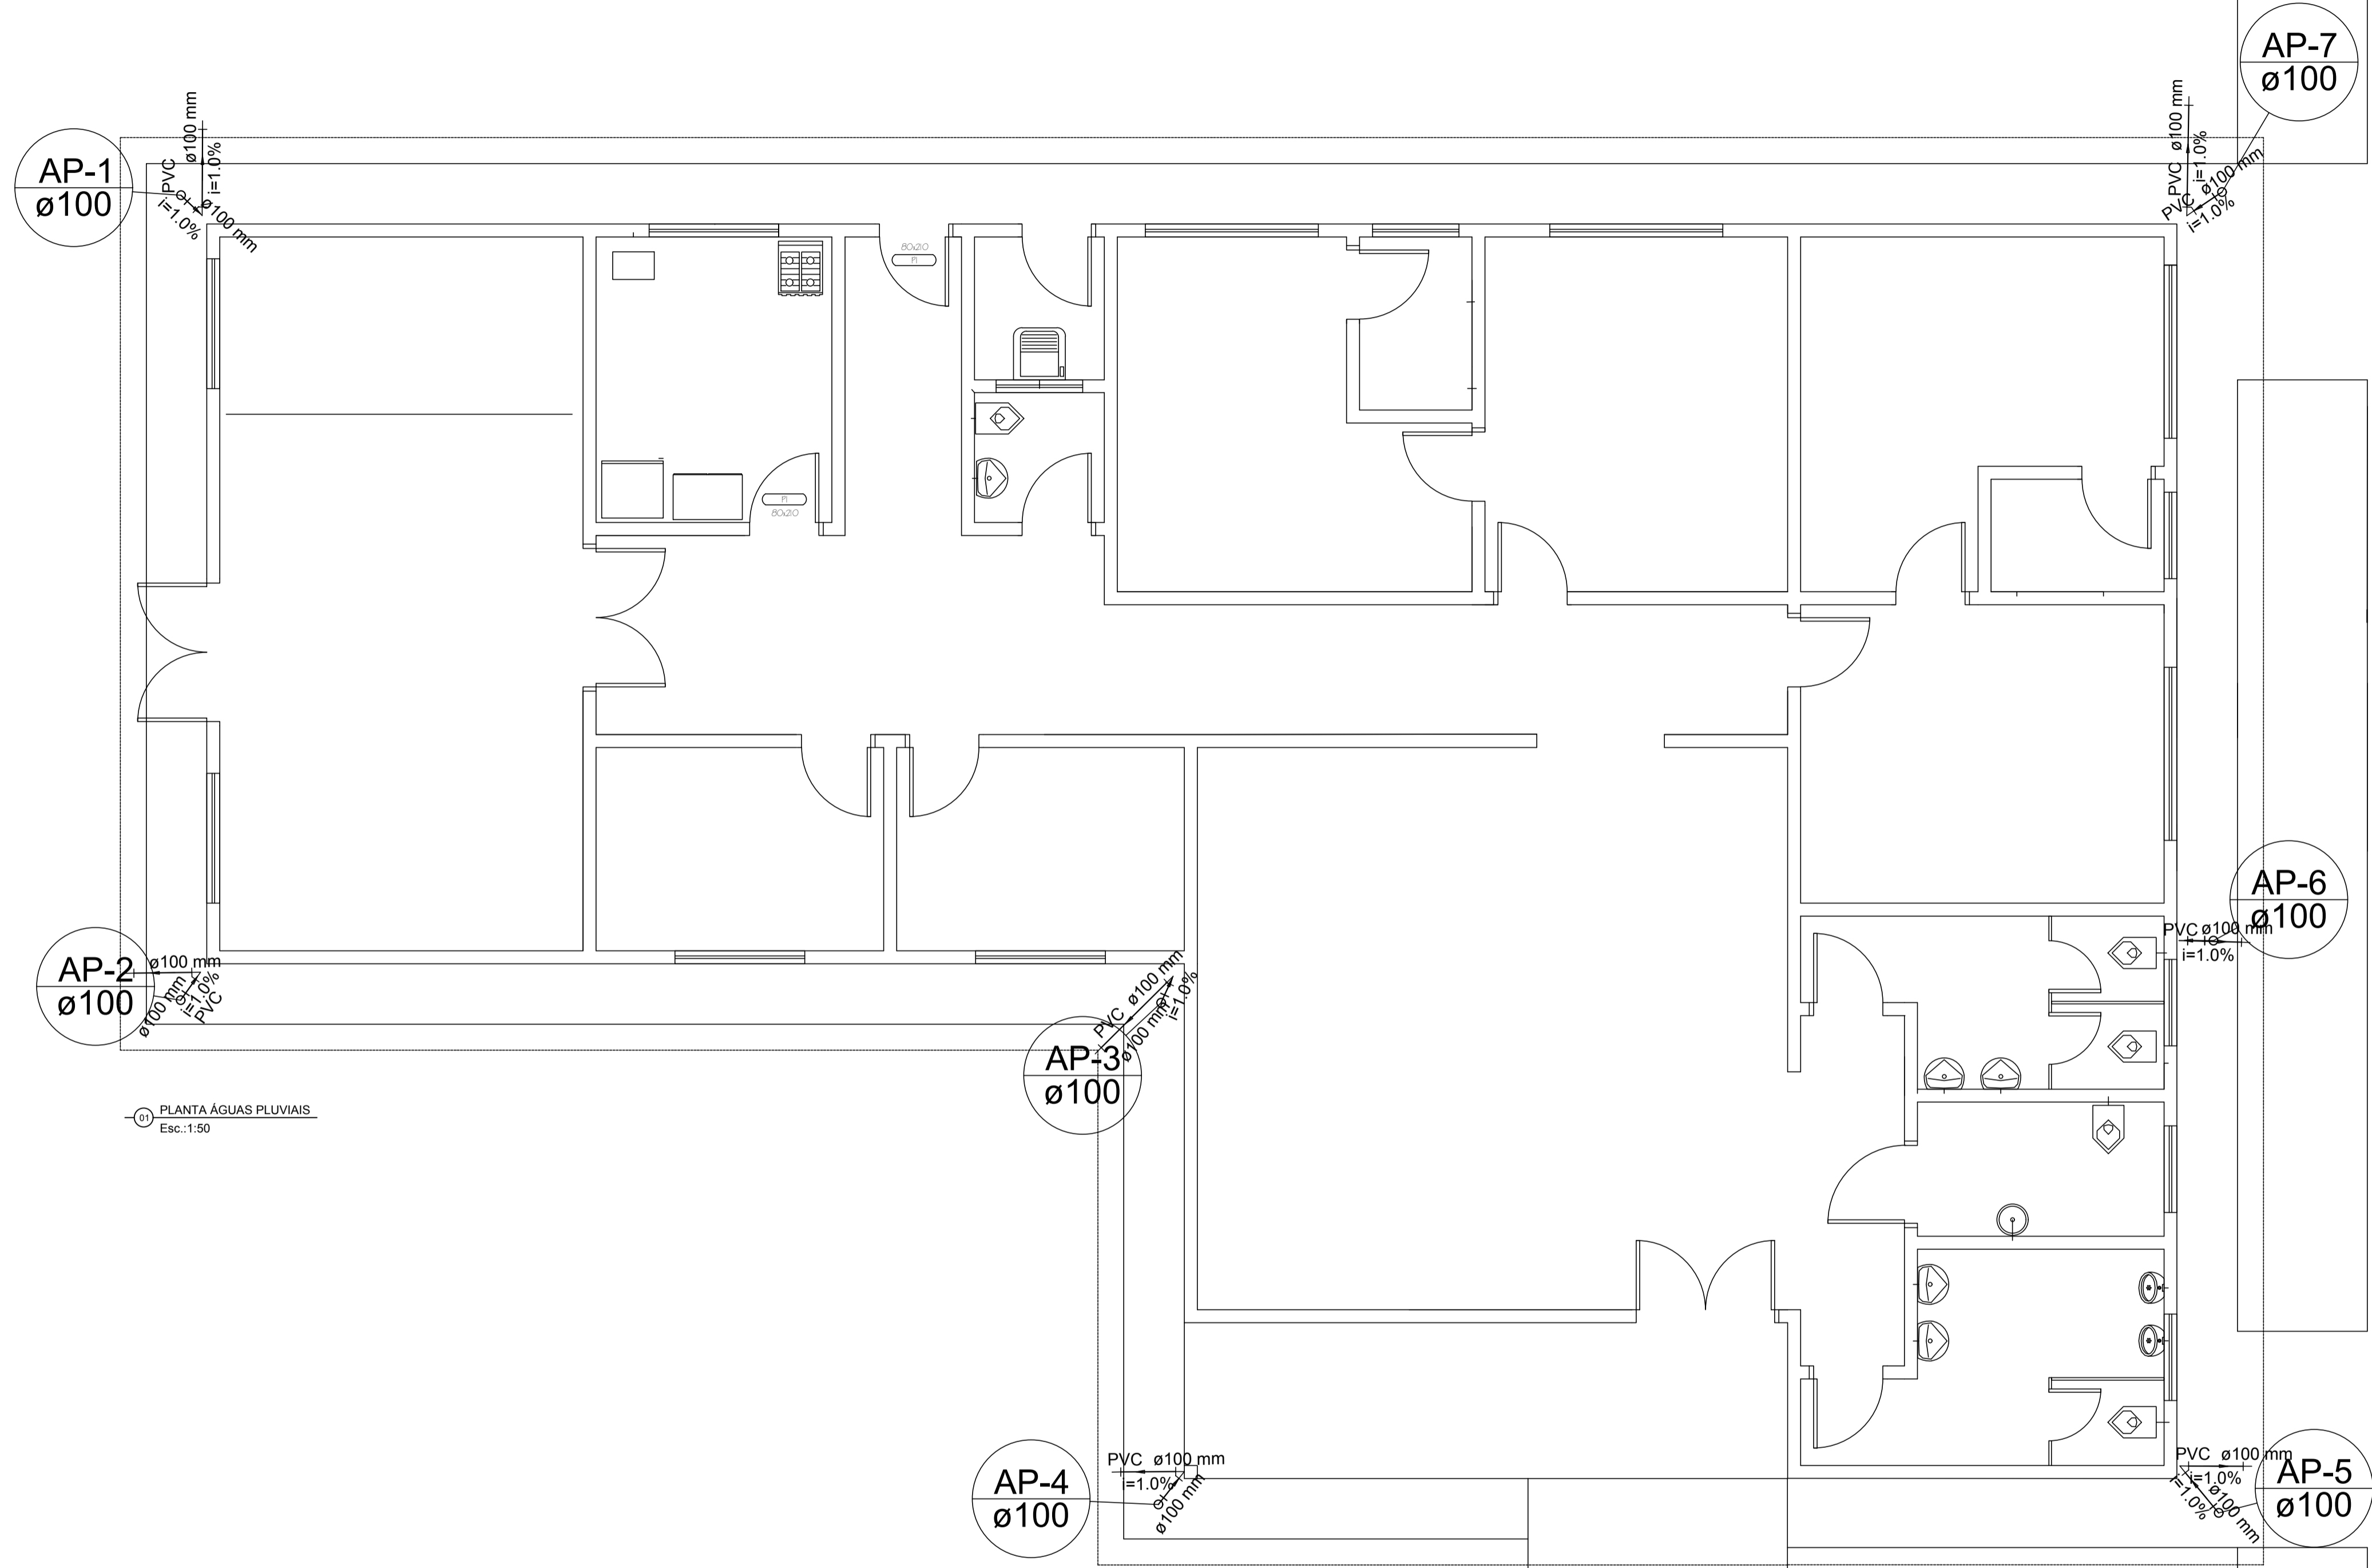

PLANTA ÁGUAS PLUVIAIS
Esc.:1:50

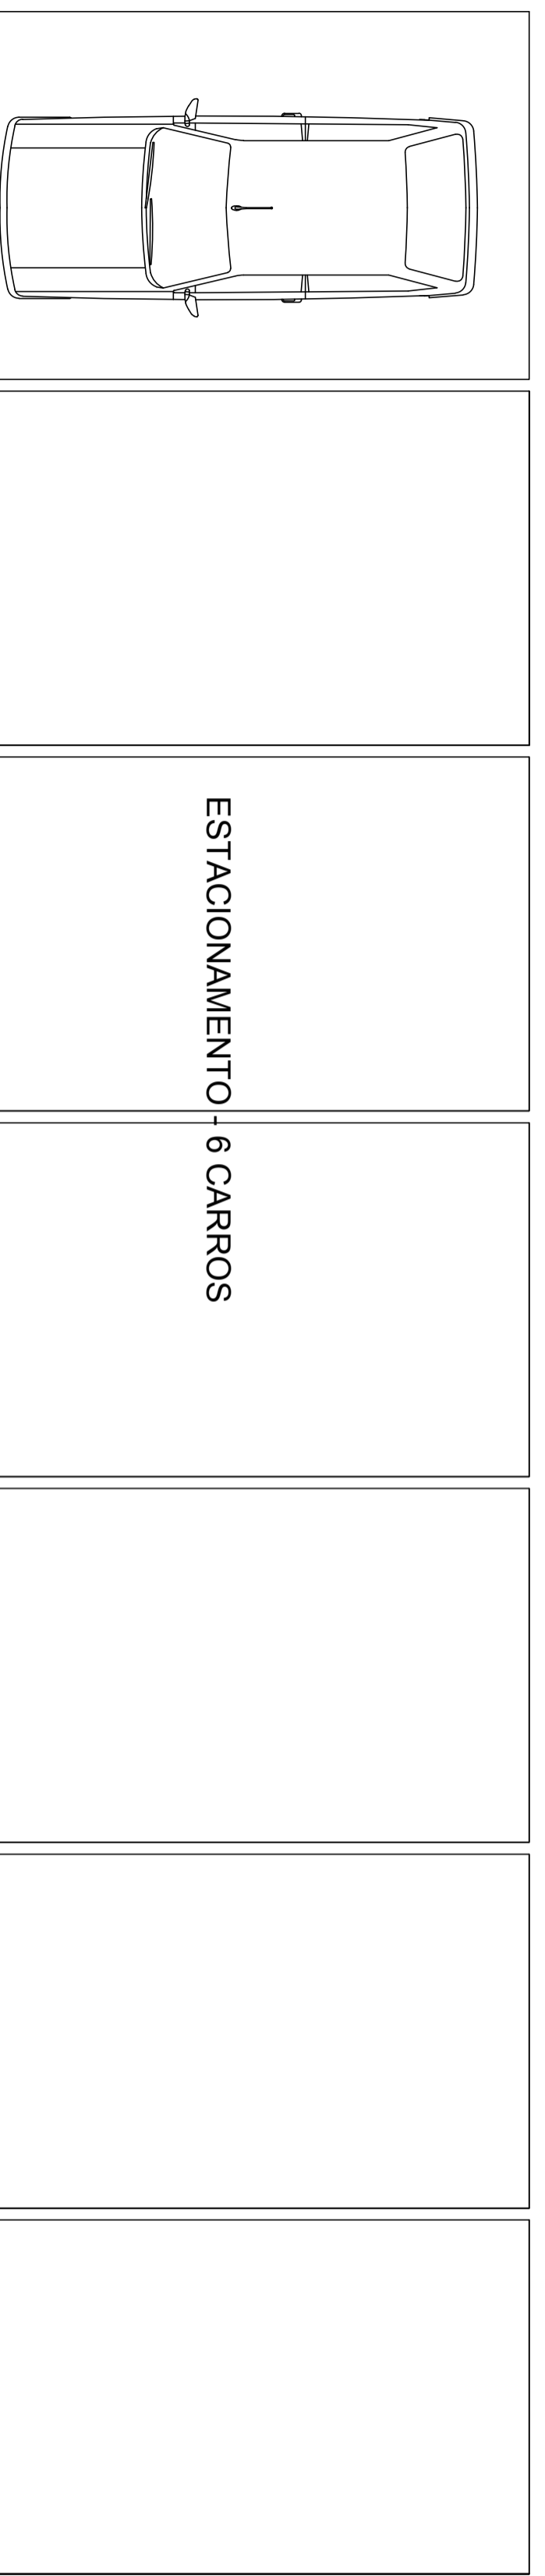

	DEFENSORIA PÚBLICA DO ESTADO DE RORAIMA		
	COMARCA BONFIM		
	PROJETO ÁGUAS PLUVIAIS		
	PLANTA DE ÁGUAS PLUVIAIS		
DATA:	09/2017	ESCALA:	Indicada no Desenho
ÁREA TOTAL:	250,45 m ²	PRANCHA:	PLU.1/1
REVISÕES NA PRANCHA			
Nº	COMENTÁRIO	AUTOR	DATA